




BEL ÉTAGE

IM OSTEINER HOF

Raum 1 - Marktplatz

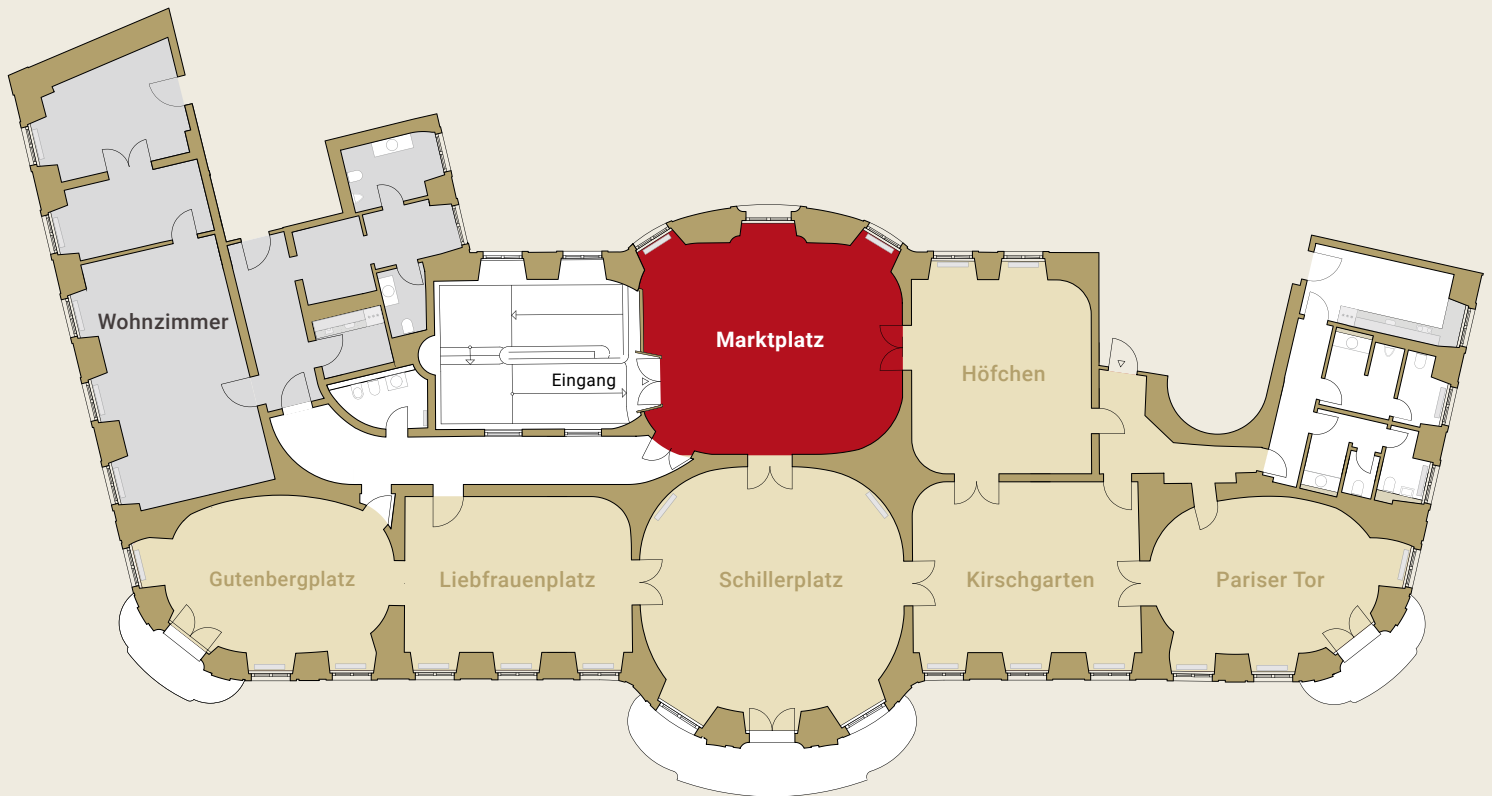

Abmessungen

Fläche:	63 m ²
Höhe:	4,73 m
Breite:	7,36 m
Tiefe:	7,85 - 9,34 m

Bestuhlung

Theater / Reihe:	72 Personen
U-Form / Karree:	30 Personen
Bankett:	40 Personen
Empfang:	75 Personen

Angrenzende Räume

Höfchen

Schillerplatz