




BEL ÉTAGE

IM OSTEINER HOF

Raum 5 - Schillerplatz

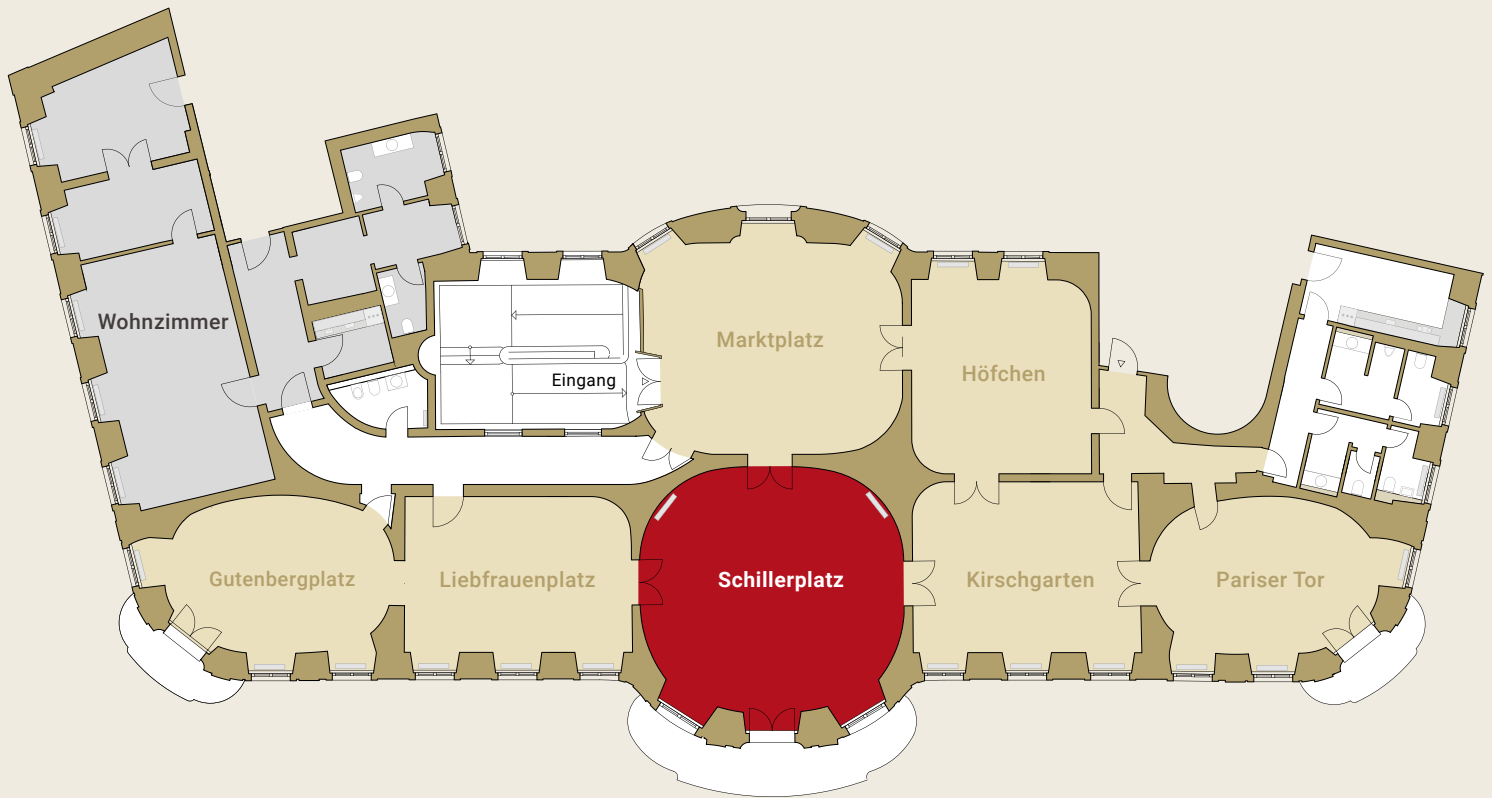

Abmessungen

Fläche:	72 m ²
Höhe:	5,43 m
Breite:	8,46 m
Tiefe:	9,15 m

Bestuhlung

Theater / Reihe:	72 Personen
U-Form / Karree:	30 Personen
Bankett:	50 Personen
Empfang:	75 Personen

Angrenzende Räume

Marktplatz
Liebfrauenplatz
Kirschgarten