




BEL ÉTAGE

IM OSTEINER HOF

Übersicht

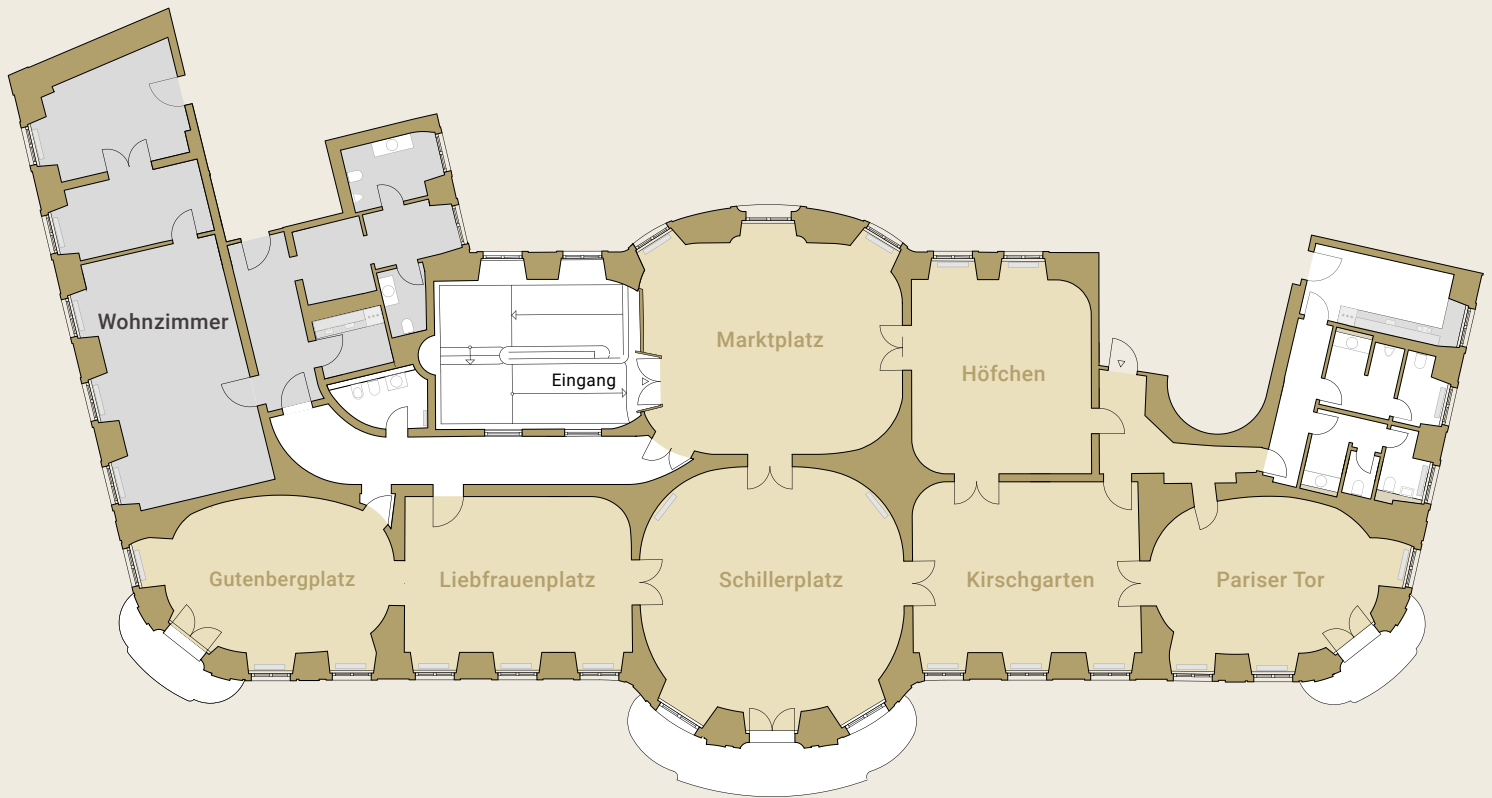

Die BEL ÉTAGE und ihre Räume

| | | | |
|--------------------------|--------------------|-----------------|--------------------|
| BEL ÉTAGE gesamt: | 350 m ² | Liebfrauenplatz | 44 m ² |
| Nutzungsfläche | 350 m ² | Schillerplatz | 72 m ² |
| Marktplatz | 63 m ² | Kirschgarten | 48 m ² |
| Höfchen | 43 m ² | Pariser Tor | 40 m ² |
| Gutenbergplatz | 40 m ² | Wohnzimmer | 115 m ² |

Kommunikations-Manufaktur BEL ÉTAGE GmbH

Schillerplatz 1 · 55116 Mainz · Tel: 061 31 - 55 44 66 · Fax: 061 31 - 55 44 69 · info@beletage-mainz.de · www.beletage-mainz.de