




BEL ÉTAGE

IM OSTEINER HOF

Raum 8 - Wohnzimmer

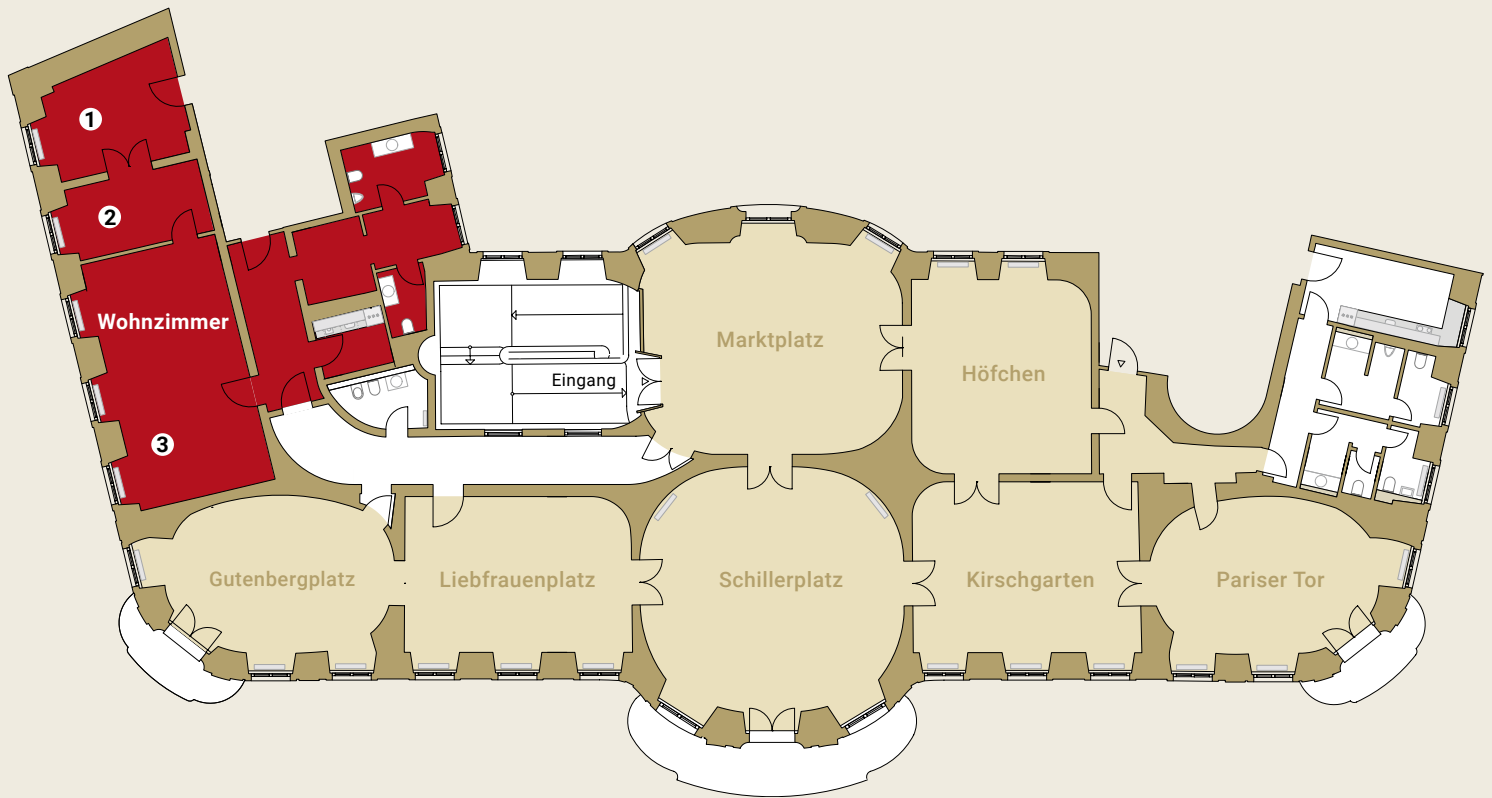

Abmessungen

Anzahl der Räume:	3
zzgl. Küche, WCs, Garderobe	
Fläche gesamt:	115 m ²

Raum 1

Fläche:	17 m ²
Höhe:	4,79 m
Breite:	3,04 - 4,06 m
Tiefe:	4,78 m

Raum 2

Fläche:	12 m ²
Höhe:	4,79 m
Breite:	2,55 m
Tiefe:	4,78 m

Raum 3

Fläche:	42 m ²
Höhe:	4,79 m
Breite:	8,82 m
Tiefe:	4,78 m

Bestuhlung

Bankett: 14 Personen

Empfang: 30 Personen

Kommunikations-Manufaktur BEL ÉTAGE GmbH

Schillerplatz 1 · 55116 Mainz · Tel: 061 31 - 55 44 66 · Fax: 061 31 - 55 44 69 · info@beletage-mainz.de · www.beletage-mainz.de